

Legenda

- Granica województwa
- Granica powiatu
- Granica gminy
- Droga krajowa
- Droga wojewódzka
- Droga powiatowa
- Droga gminna
- Inna droga (bez kategorii)
- Cieki
- Projektowany układ dróg poprzecznych
- Projektowany układ dodatkowych jezdni
- Projektowana droga krajowa nr 91
- Projektowana droga krajowa nr 42

Generalny Dyrektor Dróg Krajowych i Autostrad
ul. Włocławska 53
00-847 Warszawa
Reprezentowane przez:

Generał Dyrekcja Dróg Krajowych i Autostrad
ul. Ryńska 2
01-557 Łódź



Value Engineering Sp. z o.o.
Alga Kalosińska 22A
02-264 Warszawa




Wykonanie pełnego rozpoznania geologicznego wraz z opracowaniem elementów koncepcji programowej (KP) dla zadania: Budowa odcinka Radomska w ciągu DK nr 42 i nr 91

Nazwa zadania budowlanego:	Drogi krajowe nr 91 i nr 42
Nazwa obiektu budowlanego:	Koncepcja Programowa
Stadium:	Koncepcja Programowa
Opracowanie:	TOM A Część ogólna techniczna
Tytuł projektu i edycja:	Plan orientacyjny DK42- Variant 2
	Droga krajowa nr 42

Partycje:	Integracja:	Wzrostki i podpisy:	Projekt:
Projektant:	Integracja:	Wzrostki i podpisy:	Projekt:
Opracowanie:	Integracja:	Wzrostki i podpisy:	Projekt:
Data:	07.2024	Skala:	1:25000
		Wzrostki:	P02
		Nazwa projektu i edycja:	1-01B

Kod projektu: DK42-209_KP_A_I_Ogólna_DK42_Rys_01B_W2

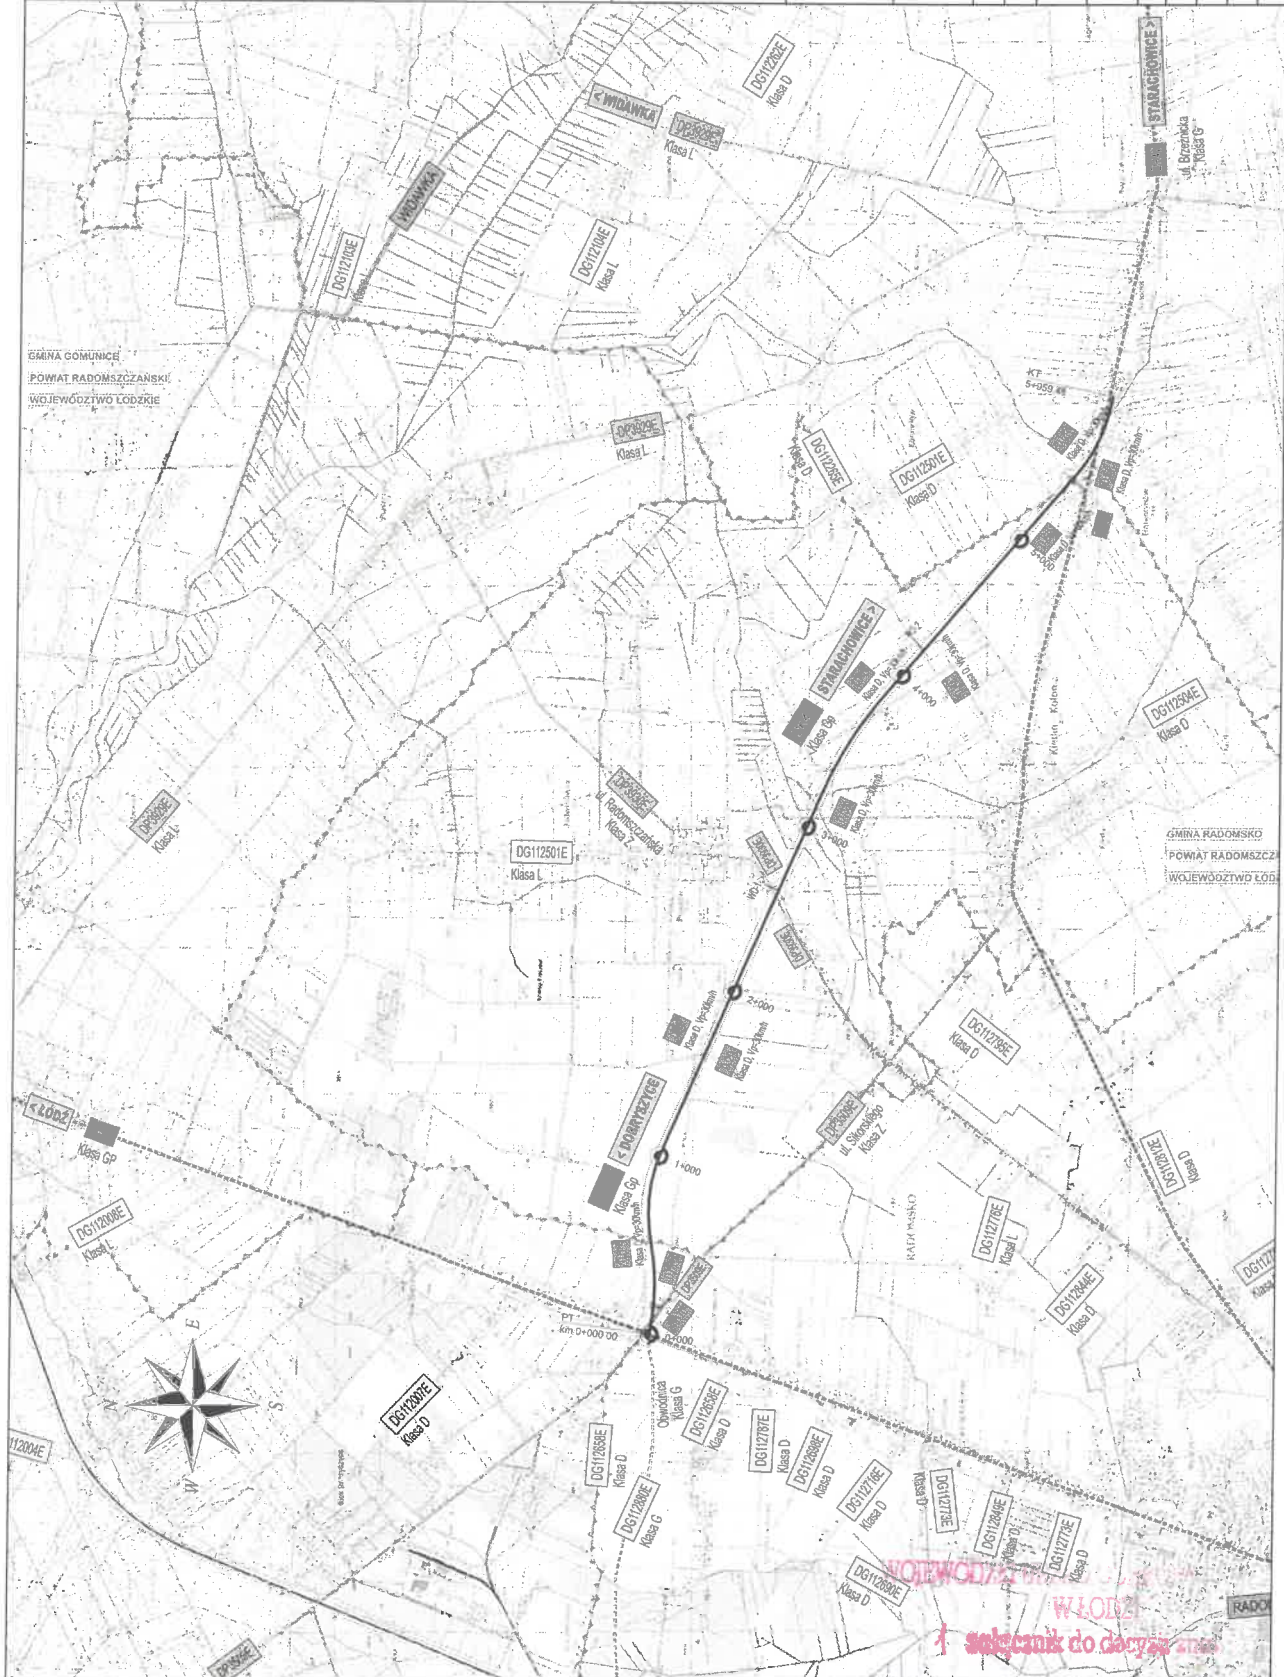

WU02-2A.0161.413.2025.W